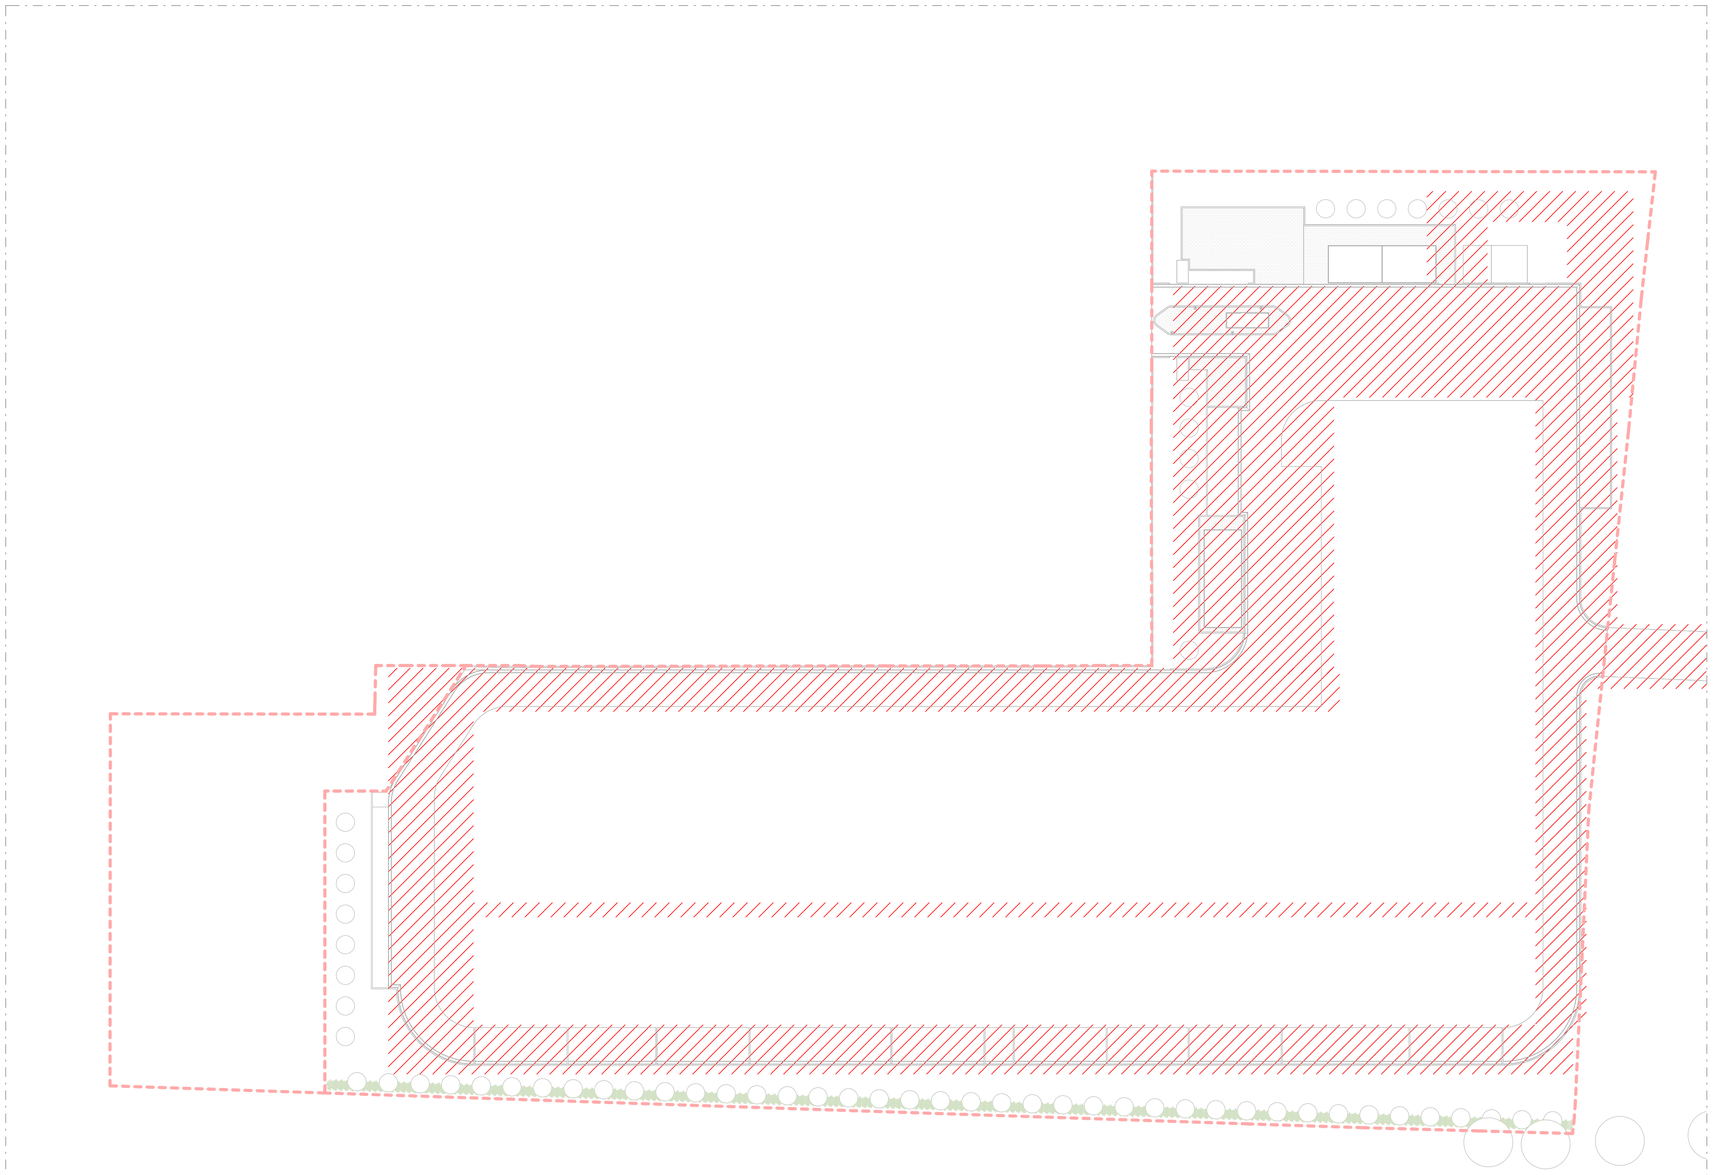

Planivolumetrico Generale - Superfici di scavo sottoservizi

1 : 500

LEGEND

Property Line

Superfici soggette a scavoper l'interramento di sottoservizi elettrici e meccanici

N

Firmato digitalmente da:
Marco Amosso
Data: 01/08/2025 12:13:06

REV	DATA / DATE:	DESCRIZIONE / DESCRIPTION:	IL RICHIEDENTE	IL PROGETTISTA

PROGETTISTA:

L22 è una divisione di:
Lombardini22 S.p.A.
Via Lombardini 22 — 20143 Milano, Italia
T +39 02 36 59 62 00 — F +39 02 83 20 13 97
info@l22.it — www.l22.it

Capitale sociale Euro 100 000 i.v.
C.F./P.IVA: 05505600964 R.E.A. 1827099

Sistema di gestione qualità conforme alla UNI EN ISO 9001:2008 - Certificato Nr. 50 100 8319 da TÜV Italia

STRUTTURE:

Studio Progetti Strutturali
Ing. Arturo Donadio
Via M. Gioia 64 — 20125 Milano, Italia
T +39 02 66 94 887 — F +39 02 6794199
segreteria@spsstrl-mi.it — www.spsstrl-mi.it

C.F./P.IVA: 10807630156 R.E.A. 1409653

COMMITTENTE:

STACK INFRASTRUCTURE
Infrastructure Italia Land 10 S.r.l.
Via del Bosco Rinnovato 6 - Palazzo U4 20057 Assago (MI)
+39 0239447901

PROGETTO:

MIL05 B - Progetto nuovo Data Centre
Via Puglia, Vignate (MI) - 20052

PROGETTISTA:

L22 - Marco Amosso - Iscritto all'Ordine degli Architetti di Torino n°4157

Indirizzo: Via Elia Lombardini 22, 20143, Milano - Mail: ufficio.tecnico@l22.it - Pec: lombardini22@legalmail.it

OGGETTO:

Valutazione di Impatto Ambientali (ai sensi del Titolo III D.lgs. 152/2006)

TITOLO:

STATO DI PROGETTO
Planimetria generale
Aree occupate temporaneamente

DISEGNATO DA:	CONTROLLATO DA:	DATA:	SCALA:	DATA REV.:
CBU	MBE	06/06/2025	1:500	

FORMATO:	NOME FILE:	COMMESSA:	TAVOLA:	REV.:
A1	4025_L22_AG-011-G	4025	AG-011	

© Lombardini22 S.p.A. ES DT (rev.-) (L.663/41 Art.2575)